


ARTHOUSE A III

110,37 m² Wohnfläche

121,79 m² Wohn-/Nutzfläche

12,59 m² Terrasse

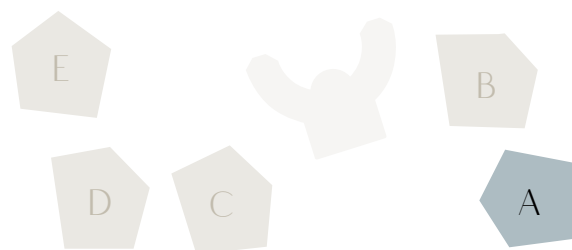


Ebene 3	WFL	WFL/NFL
Wohnen/Essen/Kochen	40,91 m ²	40,91 m ²
Flur	15,16 m ²	15,16 m ²
Privates Arbeiten	15,40 m ²	15,40 m ²
WC	2,42 m ²	2,42 m ²
Badezimmer	5,16 m ²	5,16 m ²
Duschbad	1,86 m ²	1,86 m ²
Schlafzimmer	14,14 m ²	14,14 m ²
nicht tragende Trennwände	3,90 m ²	3,90 m ²
Terrasse	6,30 m ²	12,59 m ²
Ebene 1		
Lager	5,13 m ²	10,25 m ²
Summe	110,37 m²	121,79 m²

Alle Flächenangaben sind ohne Gewähr.

ARTHOUSE A III

Ebene 3

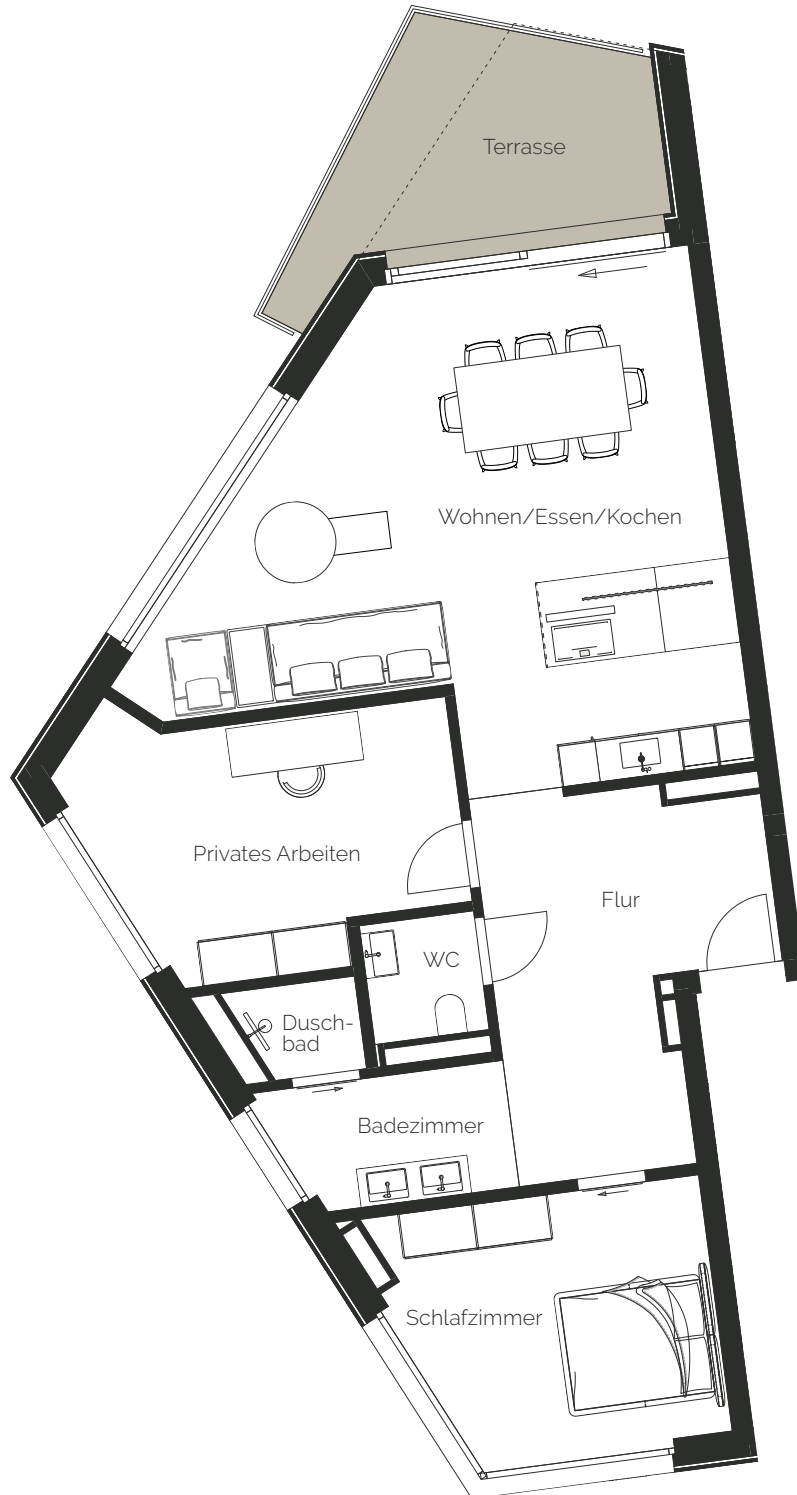


M 1 : 100

Die Angaben und Beschreibungen spiegeln den aktuellen Planstand wider. Im Zuge der Ausführungsplanung können sich Änderungen ergeben. Maßgeblich sind nur die zu beurkundenden Grundrisspläne und Ansichten, die auch Deckenabhängungen, Schächte und Fenster sachlich richtig darstellen. Möblierung und Kücheneinrichtung sind ausdrücklich nicht Vertragsgegenstand.

ARTHOUSE A III

Ebene 1

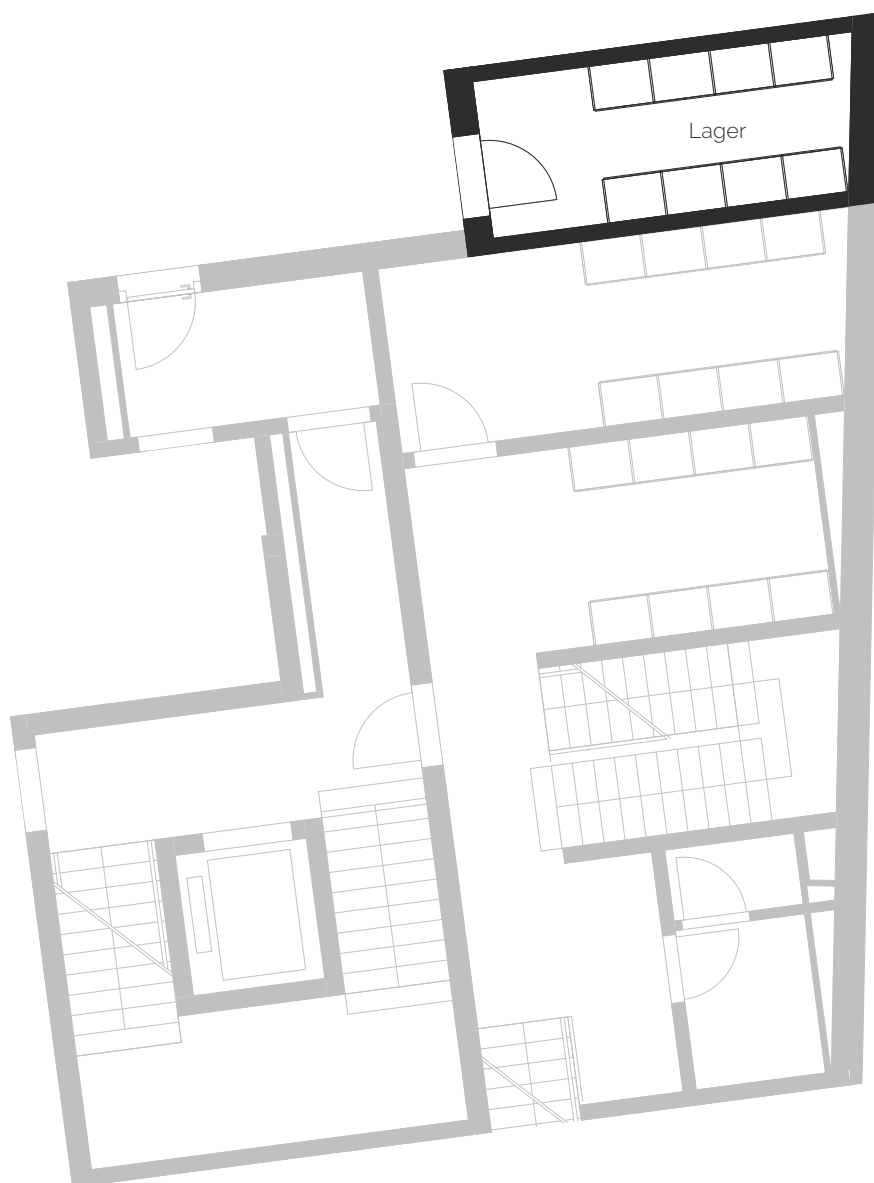

M 1 : 100

Die Angaben und Beschreibungen spiegeln den aktuellen Planstand wider. Im Zuge der Ausführungsplanung können sich Änderungen ergeben. Maßgeblich sind nur die zu beurkundenden Grundrisspläne und Ansichten, die auch Deckenabhängungen, Schächte und Fenster sachlich richtig darstellen. Möblierung und Kücheneinrichtung sind ausdrücklich nicht Vertragsgegenstand.