




HAUS B

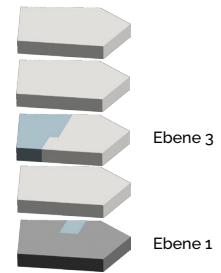

ARTHOUSE **B III**

117,54 m² Wohnfläche

133,94 m² Wohn-/Nutzfläche

17,17 m² Terrasse




Ebene 3	WFL	WFL/NFL
Wohnen/Essen/Kochen	50,17 m ²	50,17 m ²
Flur	11,99 m ²	11,99 m ²
Privates Arbeiten	10,10 m ²	10,10 m ²
WC	2,79 m ²	2,79 m ²
Badezimmer	5,25 m ²	5,25 m ²
Duschbad	1,74 m ²	1,74 m ²
Schlafzimmer	15,72 m ²	15,72 m ²
nicht tragende Trennwände	3,37 m ²	3,37 m ²
Terrasse	8,59 m ²	17,17 m ²
Ebene 1		
Lager	7,82 m ²	15,64 m ²
Gesamtsumme	117,54 m²	133,94 m²

Alle Flächenangaben sind ohne Gewähr.

ARTHOUSE B III

Ebene 3

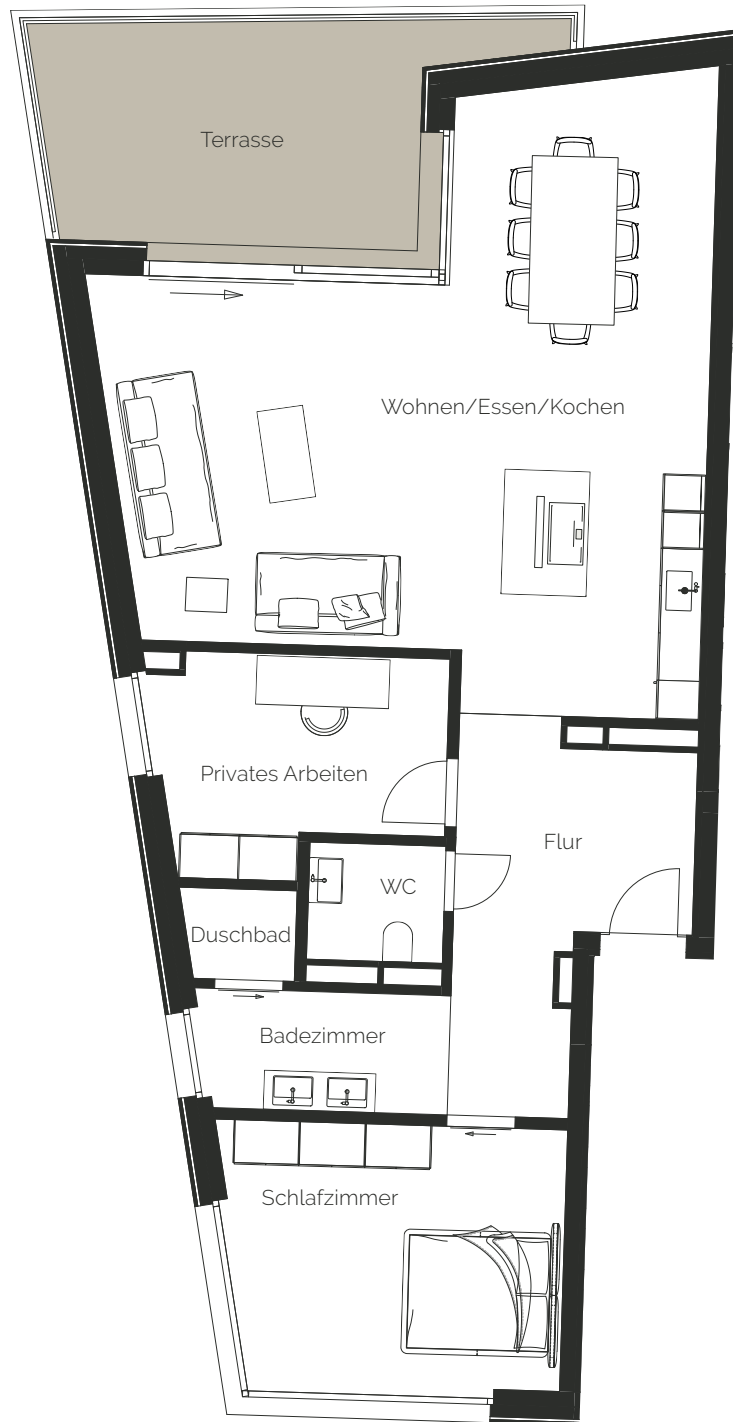


M 1 : 100

Die Angaben und Beschreibungen spiegeln den aktuellen Planstand wider. Im Zuge der Ausführungsplanung können sich Änderungen ergeben. Maßgeblich sind nur die zu beurkundenden Grundrisspläne und Ansichten, die auch Deckenabhängungen, Schächte und Fenster sachlich richtig darstellen. Möblierung und Kücheneinrichtung sind ausdrücklich nicht Vertragsgegenstand.

ARTHOUSE B III

Ebene 1

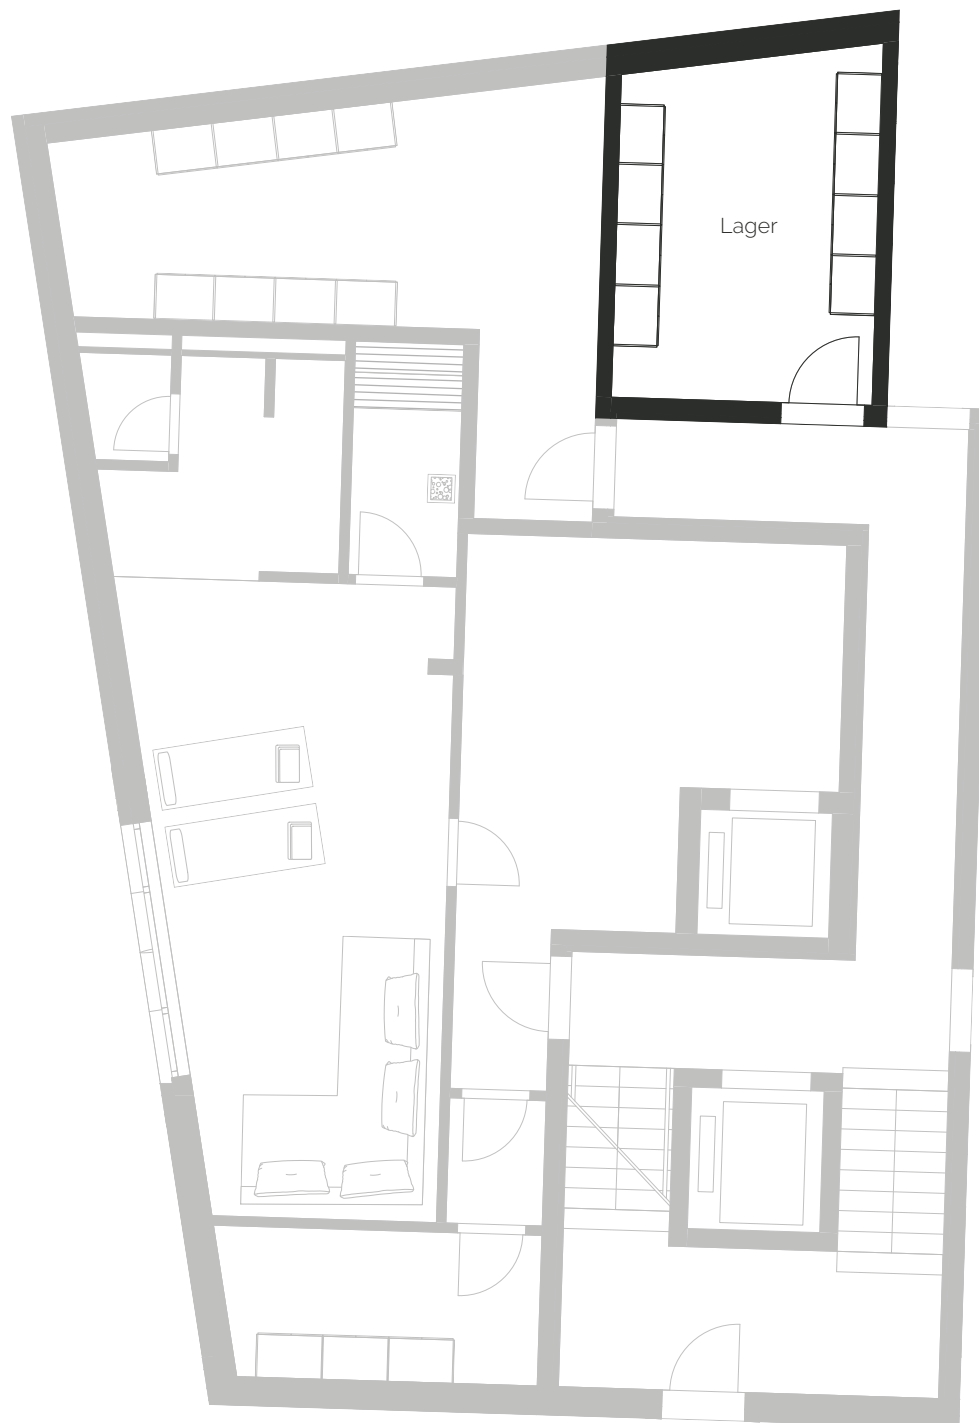

M 1 : 100

Die Angaben und Beschreibungen spiegeln den aktuellen Planstand wider. Im Zuge der Ausführungsplanung können sich Änderungen ergeben. Maßgeblich sind nur die zu beurkundenden Grundrisspläne und Ansichten, die auch Deckenabhängungen, Schächte und Fenster sachlich richtig darstellen. Möblierung und Kücheneinrichtung sind ausdrücklich nicht Vertragsgegenstand.